


BOISSY LE CHATEL

Proposition de zonage EU 2022

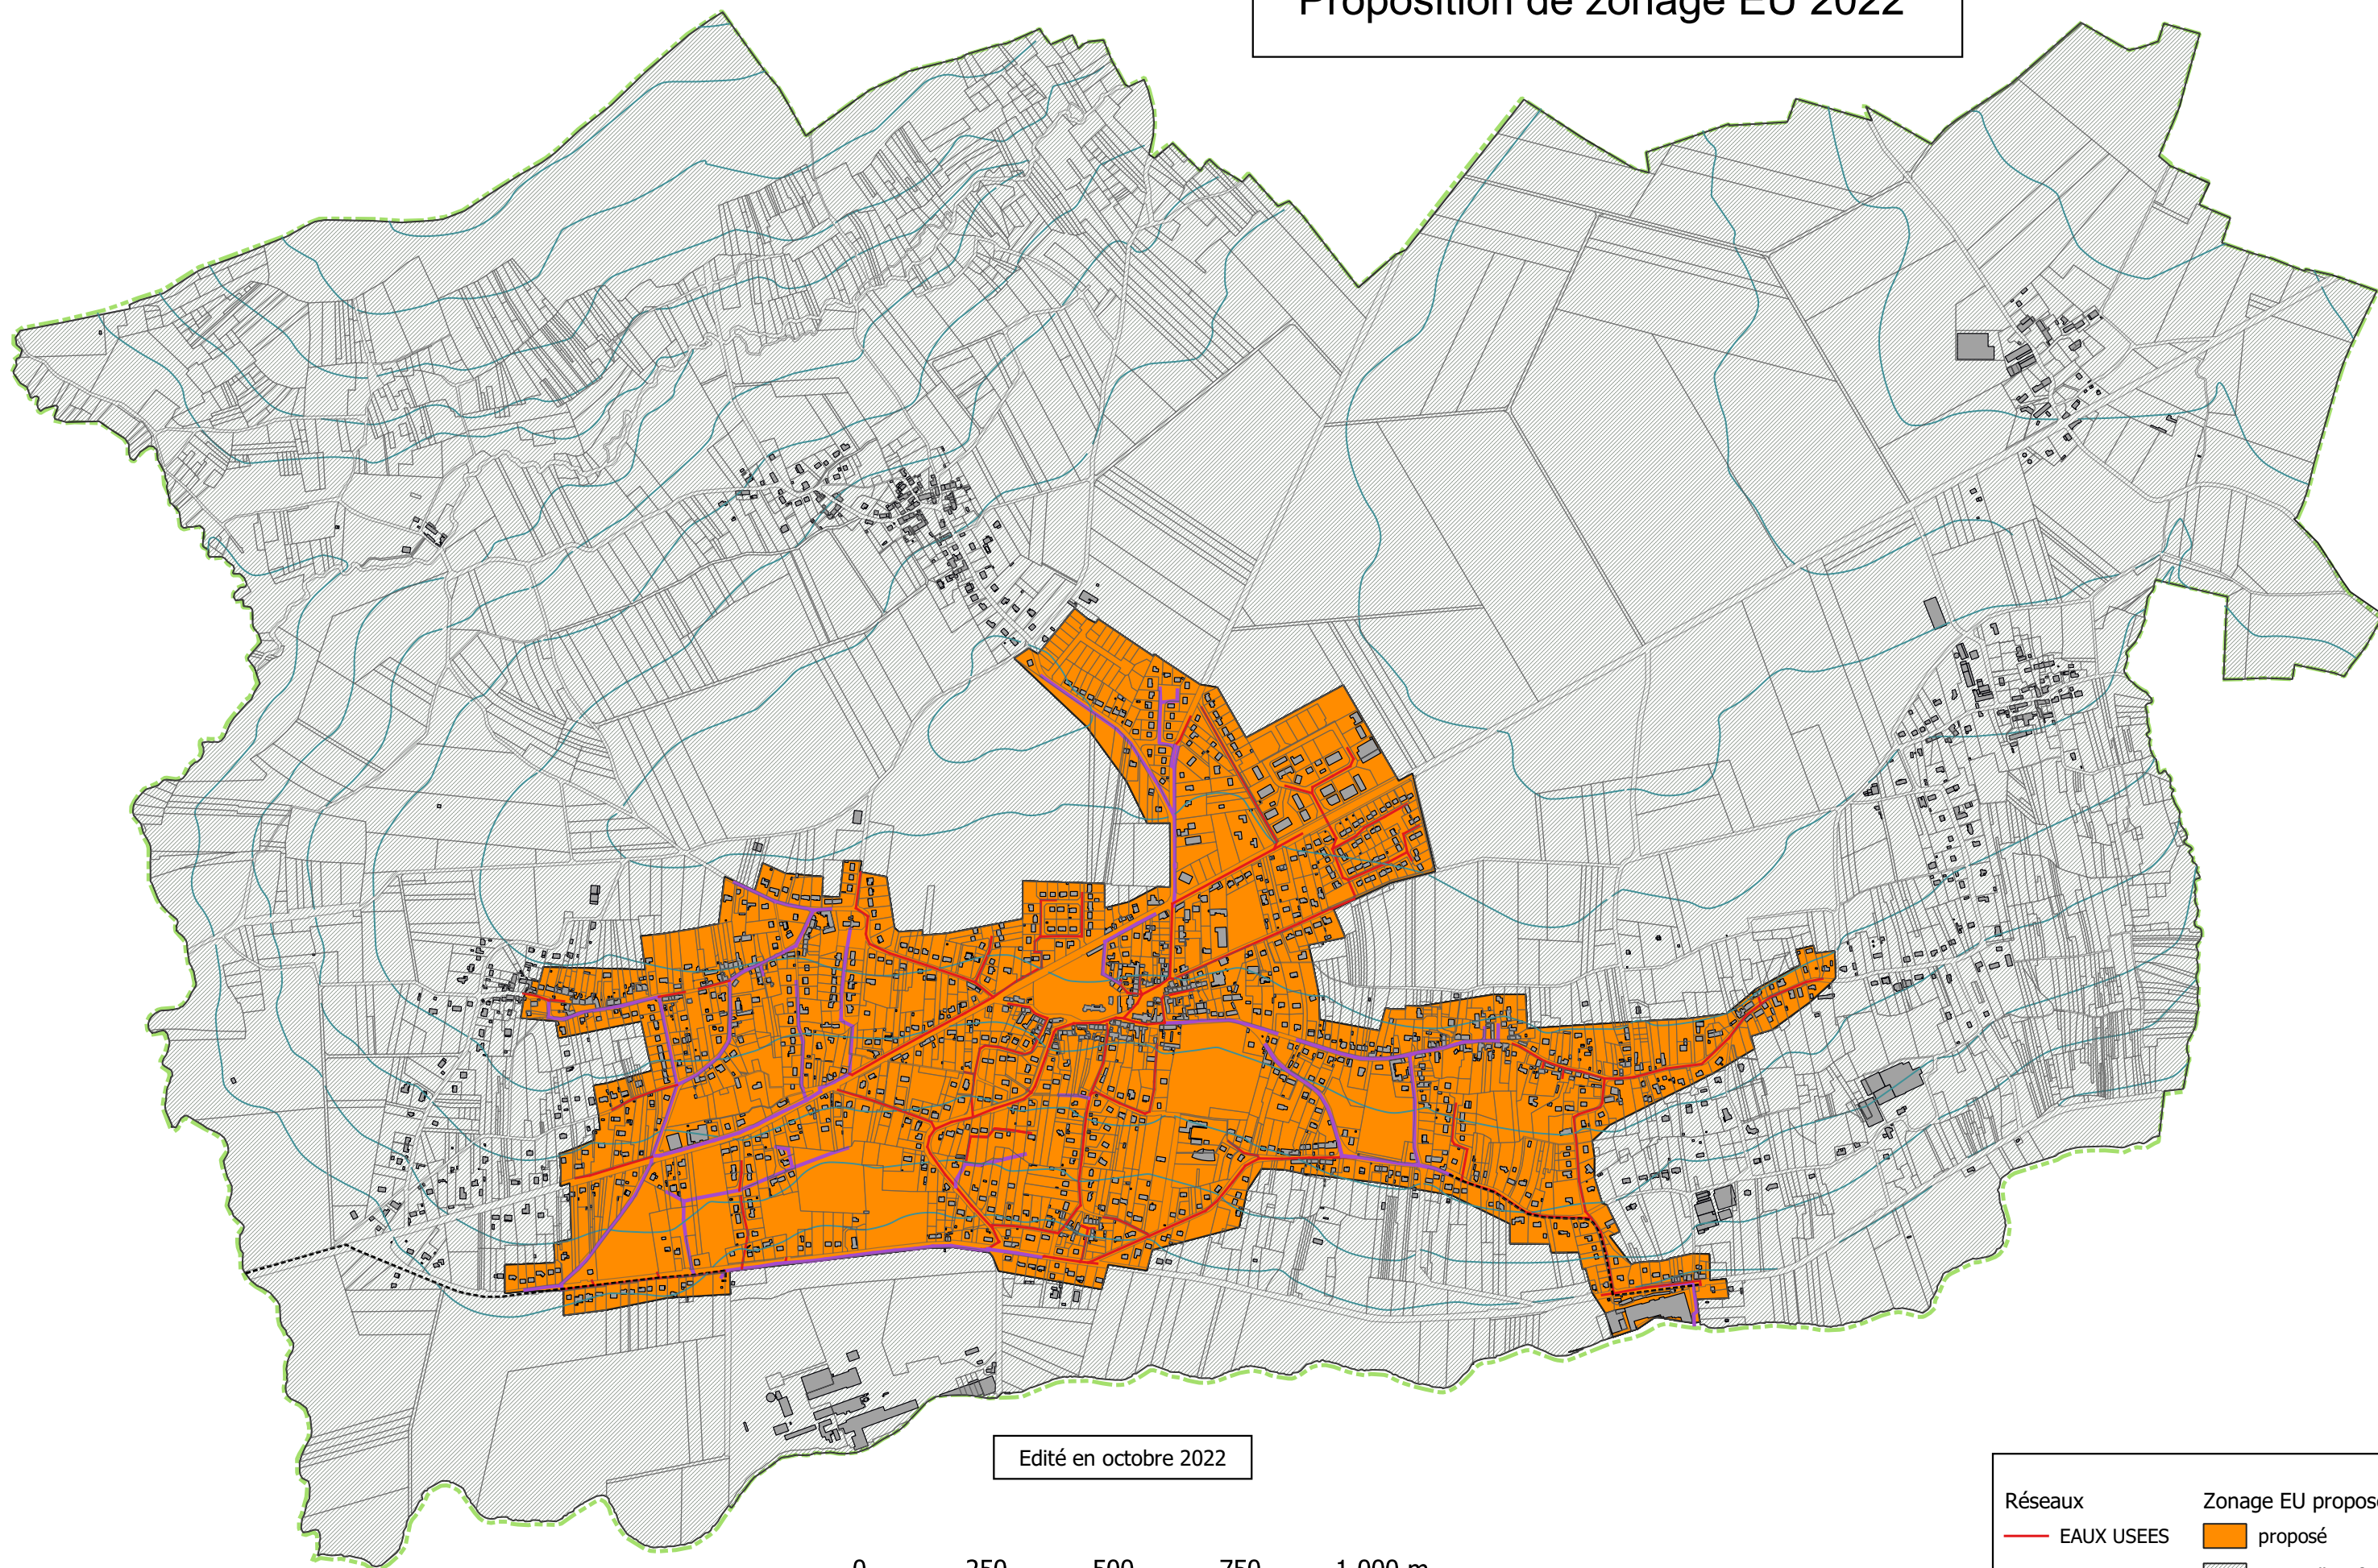

Edité en octobre 2022

0 250 500 750 1 000 m

Réseaux	Zonage EU proposé
— EAUX USEES	proposé
----- REFOULEMENT	Non collectif
— UNITAIRE	